

# PRIMARIA COM. VIDRA


Data anuntului: 22.07.2016

## INTENTIE DE ELABORARE PLAN URBANISTIC ZONAL

**Argumentare:** Se doreste construirea unui spatiu comercial cu regim de inaltime parter si etaj precum si modificarea coeficientilor de ocupare si utilizare ai terenului in sat Vidra, com Vidra, T. 30, P. 877

**Initiator :** S.C. ALIPAN TUR S.R.L.

**Elaborator :** S.C. GLOBAL PROIECT S.R.L. - Focsani  
Str. 1 Decembrie 1918, nr. 17, ap. 2  
Tel. : 0237 232 777

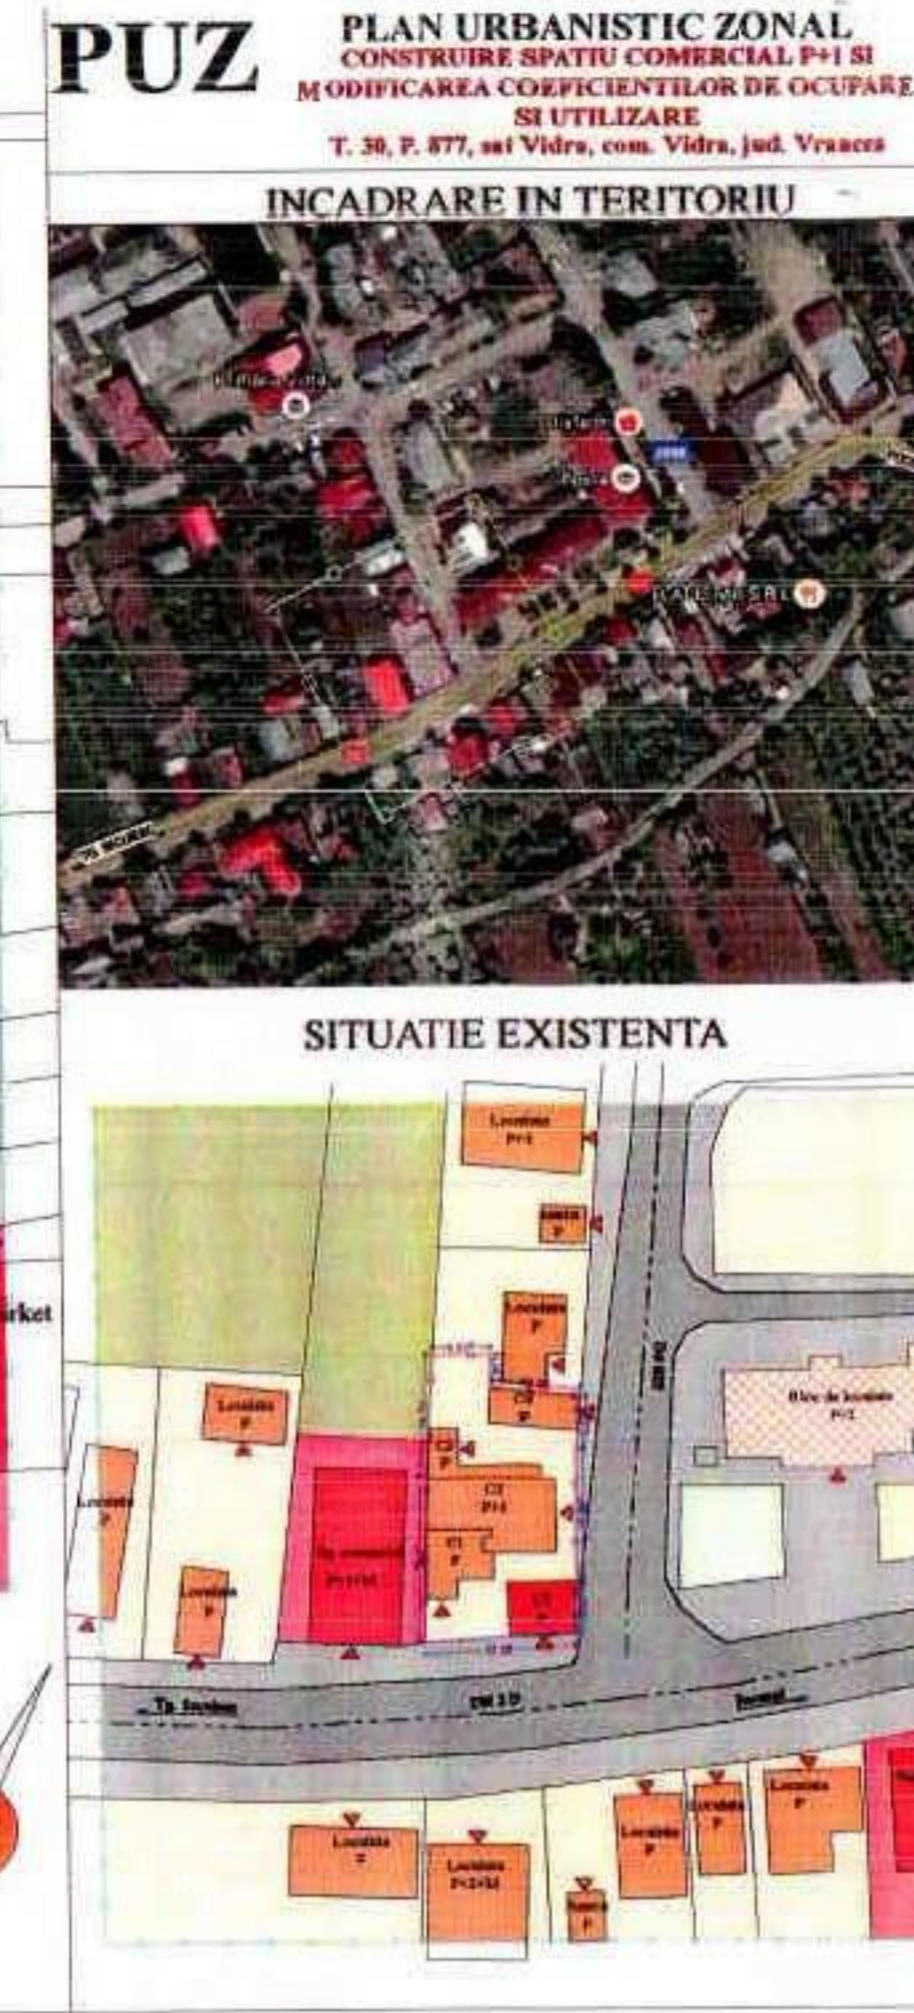

**PUBLICUL ESTE INVITAT SA TRANSMITA OBSERVATII SI PROPUNERI**  
privind intentia de elaborare a Planului Urbanistic Zonal  
in perioada 22.07.2016 - 10.08.2016, intre orele: 12:00 - 16:00 (luni-joi)  
12:00 - 13:30 (vineri)

Persoana responsabila cu informarea si consultarea publicului :

**TOFAN MIOARA: RESPONSABIL URBANISM**

Adresa: sat Vidra, com. Vidra, tel. 0237 673337, email: [primarie@primariavidravn.ro](mailto:primarie@primariavidravn.ro)

Observatiile sunt necesare in vederea aprobarii Planului Urbanistic Zonal.

Etapele preconizate pentru consultarea publicului pana la aprobarea planului:

- 22.07.2016 - 10.08.2016